


1st Floor

2nd Floor



East Elevation


South Elevation

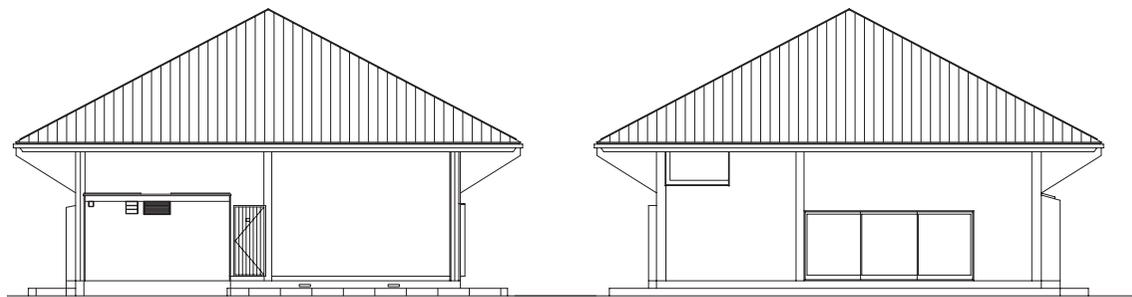


West Elevation

North Elevation

白の家(篠原一男設計、東京都杉並区、1966年)の平面図と立面図。縮尺1/200。

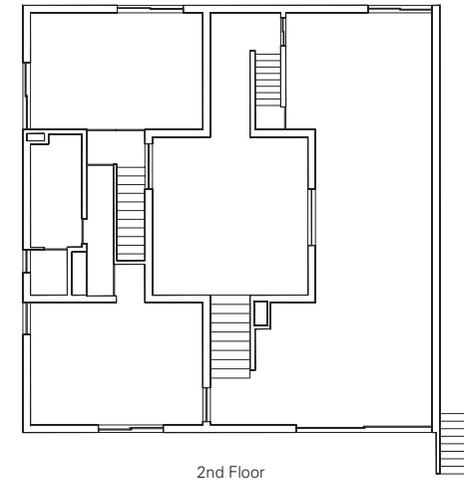

2nd Floor

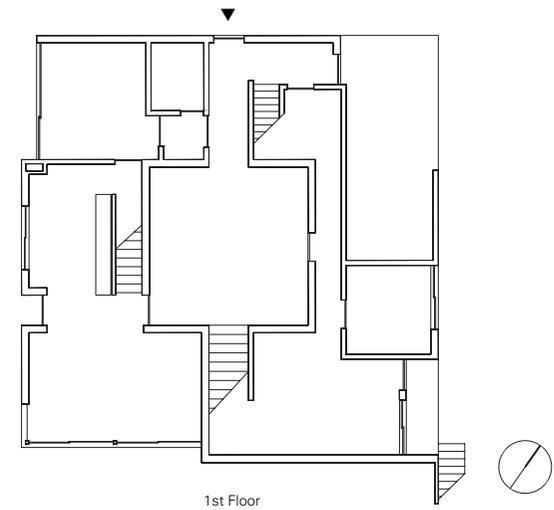

1st Floor

未完の家(篠原一男設計、東京都杉並区、1970年)の平面図と立面図。縮尺1/200。