

# 平成29年度 第35回 インテリアコーディネーター資格 2次試験 添削 + ランク判定サービス申込用紙

郵送にて返信いたしますので、ご住所、ご氏名等はお間違えの無いようご記入願います。

本用紙に必要な事項をご記入のうえ  
必ず解答記入用紙と一緒に送付ください。

本試験 受験番号		フリガナ 氏名	..... 男 女	生 年 月 日	昭和・平成 年 月 日生
現住所	〒				
	TEL	( ) -	携帯電話	( ) -	
一次試験 合格年度	年度	受験回数 (二次試験) 回目	現在の勉強方法	1.当学院受講生 2.他講習利用 3.独学	
メールアドレス	当学院より試験情報、業界情報、商品案内等をEメールで希望される方は、ご記入ください。				
勤務先		所 属		所 在 地	市・区・郡
	TEL	( ) -	現場TEL	( ) -	
卒業・在学 学校名	大学院 大学 短大 専門学校 高校 中学 学 部 学 科 在 学 中 ( 年 生 ) / 卒 業 ( S ・ H 年 卒 )				
他資格の 受験予定	※受験をお考えの資格に○をつけてください。 1. 1級建築士 2. 2級建築士 3. 宅建士 4. 1級建築建築施工管理技士 5. 2級建築施工管理技士 6. 1級土木施工管理技士 7. 2級土木施工管理技士 8. その他 ( )				
▽▽▽ウェブ専用フォームから論文を登録される方は、ご記入ください▽▽▽					
ウェブからの論文登録	有	無	登録または 登録予定日	月	日

当グループでは、ご提供いただいた個人情報を個人情報保護法の定めに基づいて当グループ以外の第三者に提供することはありません。また、ご提供いただいた個人情報は各種の資格試験に関する商品・サービスのご案内など、当グループの業務遂行に必要な範囲で利用させていただく場合があります。(株)総合資格 (株)中部資格

## 添削 + ランク判定サービス送付先

〒163-0557


東京都新宿区西新宿 1-26-2 新宿野村ビル 22F

総合資格学院 IC 2次試験添削サービス係

平成29年度 第35回 インテリアコーディネーター資格試験  
二次試験 プレゼンテーション 解答記入用紙①

課題 I - 解答欄 1 インテリア平面図(着彩)

・ S=1:50 ・ グリッドは 1000×1000

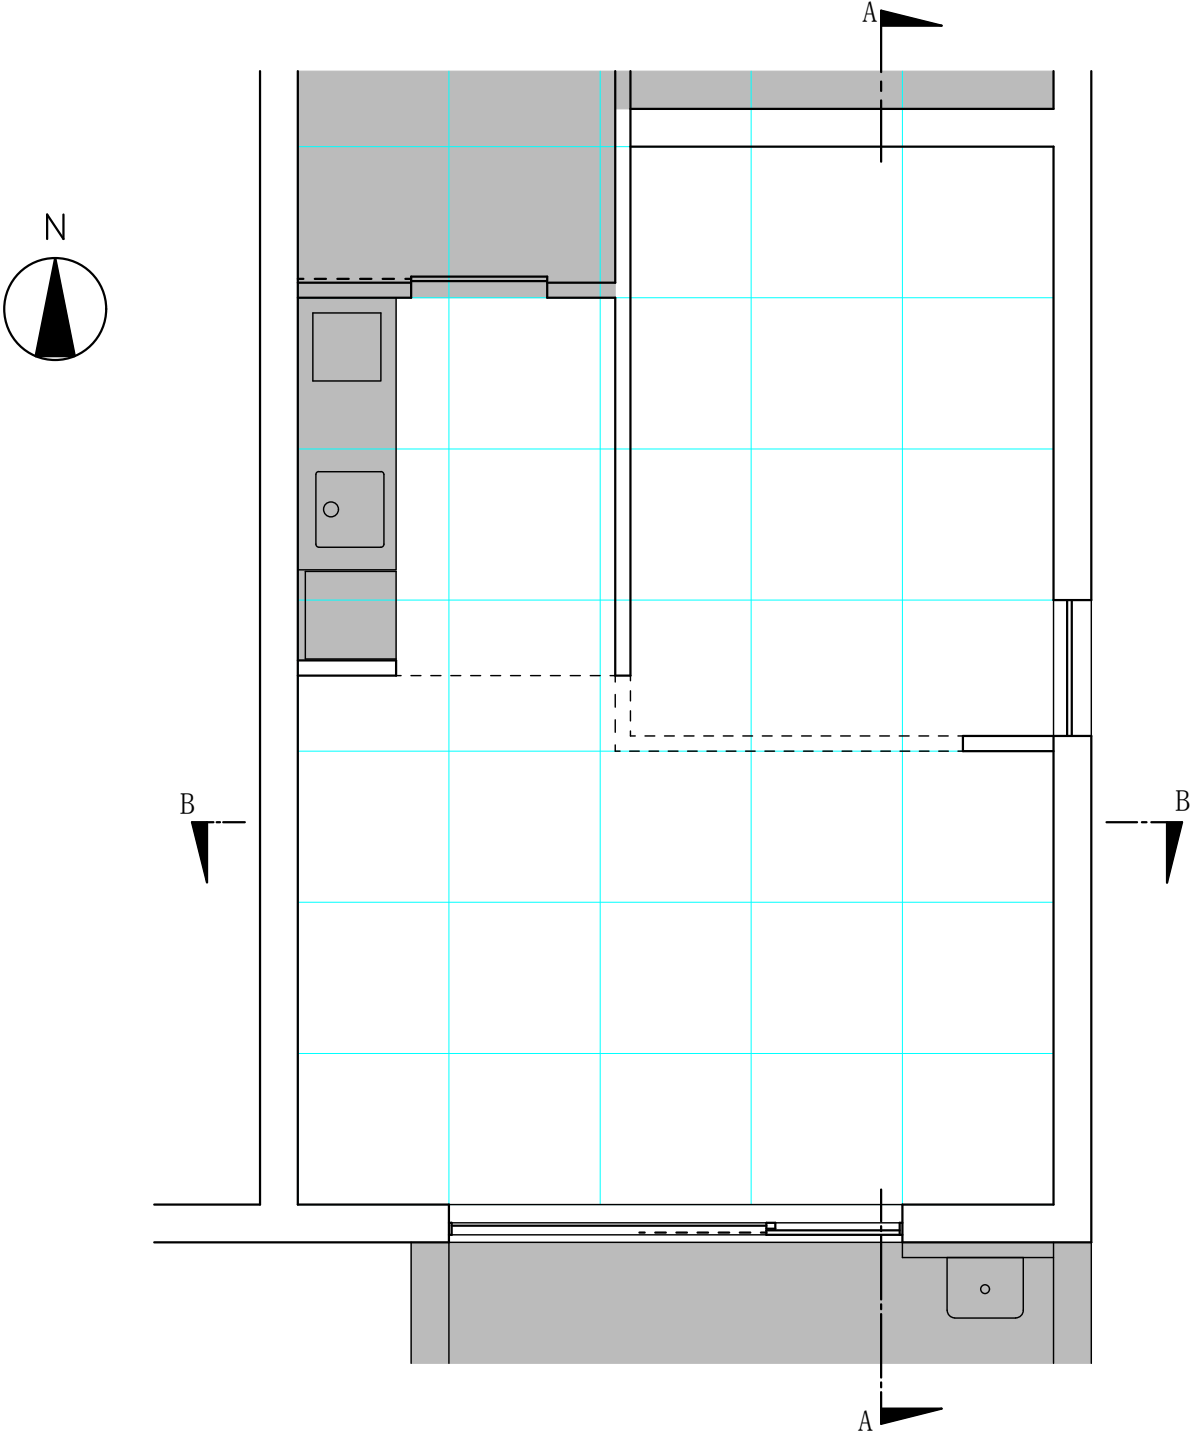


受験番号		氏名	
------	--	----	--

# 平成29年度 第35回 インテリアコーディネーター資格試験 二次試験 プレゼンテーション 解答記入用紙②

**課題 I - 解答欄 2**

インテリア立・断面図 A-A


・ S = 1 : 50 ・ グリッドは 1000 × 300

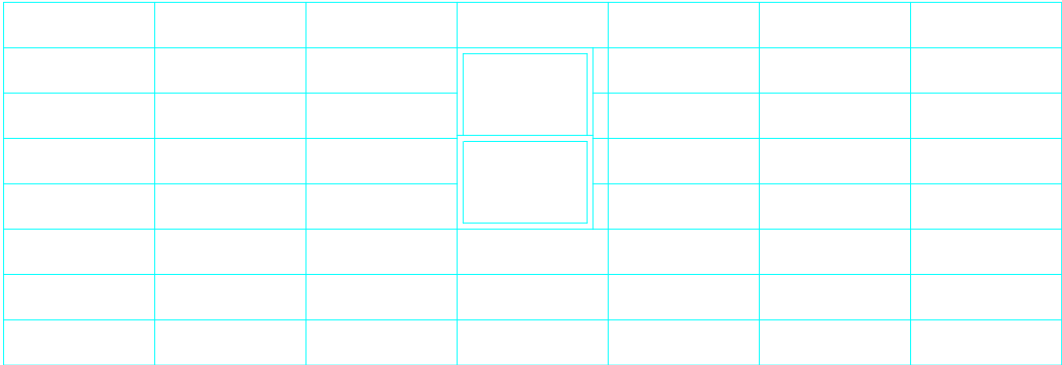

**課題 I - 解答欄 3**

インテリア立・断面図 B-B

・ S = 1 : 50 ・ グリッドは 1000 × 300

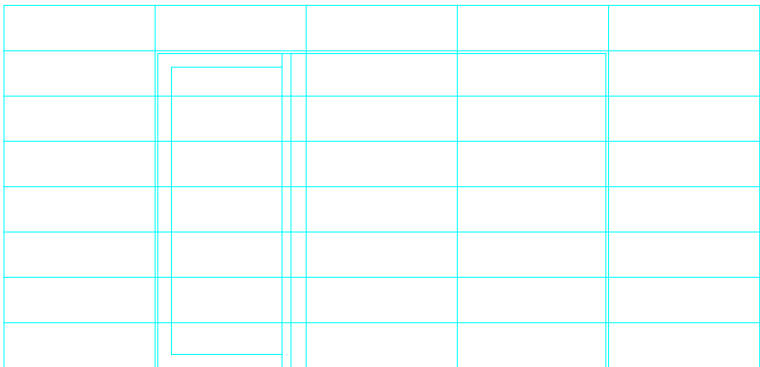



**課題 I - 解答欄 4**

造作家具正面図

・ S = 1 : 50 ・ グリッドは 1000 × 300

クローゼット

食器棚

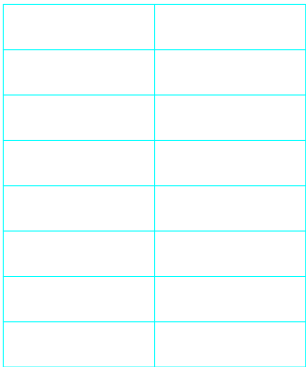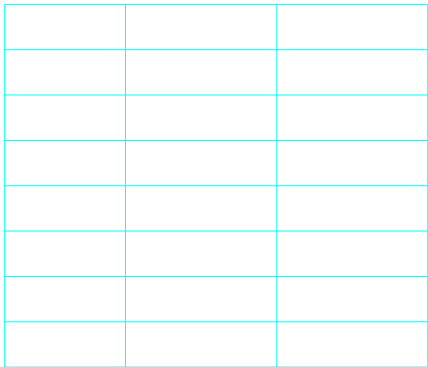

受験番号		氏名	
------	--	----	--