


断面詳細図 縮尺1/200



断面図 縮尺1/800

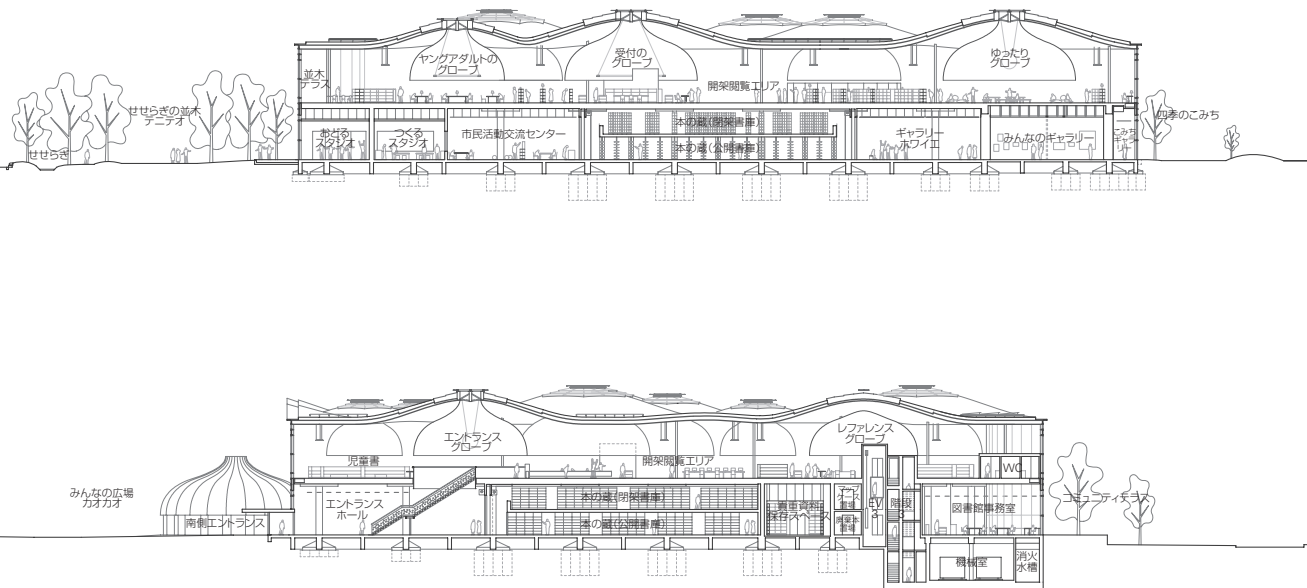

タミータミータミー



タミータミータミー